




**ГЕНЕРАЛЬНЫЙ ПЛАН ВОРОБЬЕВСКОГО СЕЛЬСКОГО ПОСЕЛЕНИЯ
САХОСКОГО МУНИЦИПАЛЬНОГО РАЙОНА РЕСПУБЛИКИ КРЫМ**

КАРТА ПЛАНИРУЕМОГО РАСПОСЯЕНИЯ ОБЪЕКТОВ МЕСТНОГО ЗНАЧЕНИЯ
СЕЛЬСКОГО ПОСЕЛЕНИЯ В ОБЛАСТИ ЭЛЕКТРО-, ТЕПЛО-, ГАЗО- И
ВОДОСНАБЖЕНИЯ НАСЕЛЕНИЯ, ВОДОСНАБЖЕНИЯ, МЕЖОБЛАСТНОЙ ДОРОГ
МЕСТНОГО ЗНАЧЕНИЯ, ВИДНОГО ГОРИЗОНТА И МАССОВОГО СПОРТА,
ОБРАЗОВАНИЯ, ЗДРАВООХРАНЕНИЯ, ПРЕДПРИЯТИЯ РЕЗЕРВНОЙ
СИТУАЦИИ И ТРАНСПОРТНЫХ ПОСРЕДСТВ, СЕЛЬСКОГО ХОЗЯЙСТВА,
М 1:10 000, М 1:3 000

Масштаб 1:10 000

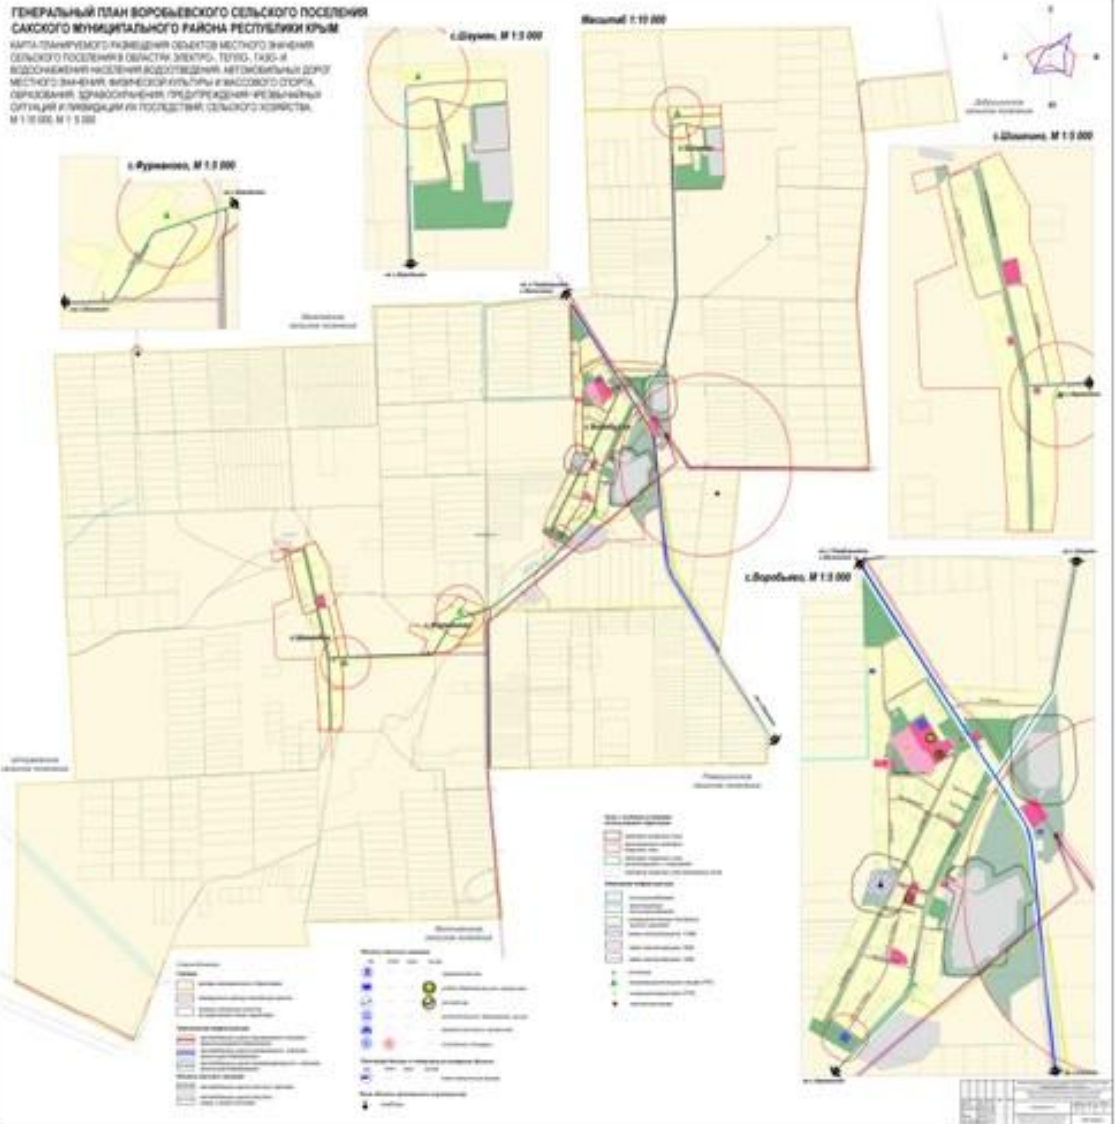





**ГЕНЕРАЛЬНЫЙ ПЛАН ВОРОБЬЕВСКОГО СЕЛЬСКОГО ПОСЕЛЕНИЯ
САКСКОГО МУНИЦИПАЛЬНОГО РАЙОНА РЕСПУБЛИКИ КРЫМ**
КАРТА ГРАНИЦ НАСЕЛЕННЫХ ПУНКТОВ ВХОДЯЩИХ В
СОСТАВ СЕЛЬСКОГО ПОСЕЛЕНИЯ, М 1:10 000

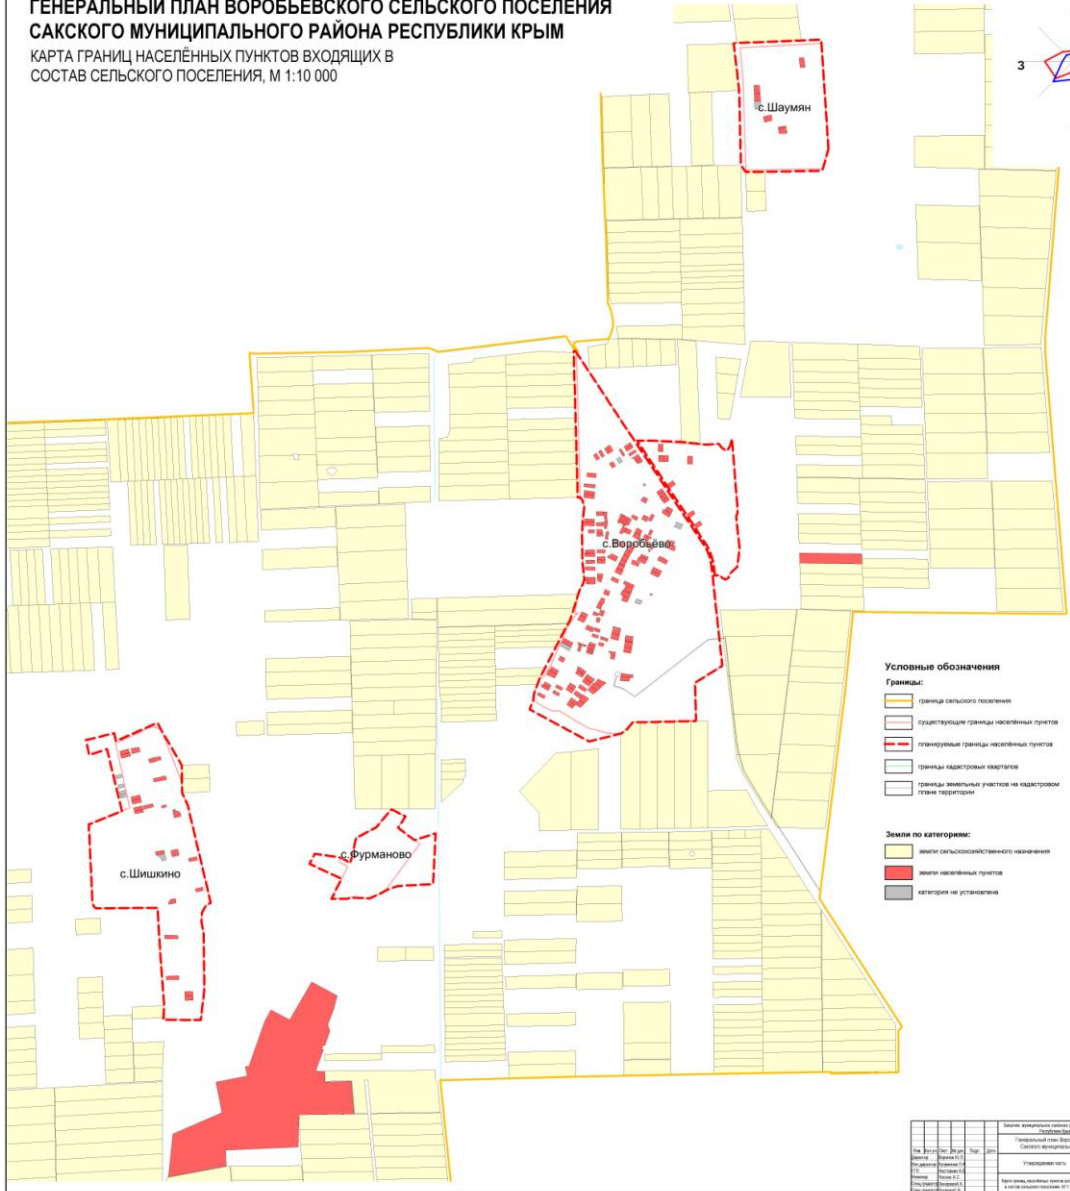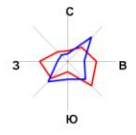

Итого земельной площади		1000000 кв. м	
в том числе:			
земли населённых пунктов	100000 кв. м	10%	
земли сельскохозяйственного назначения	900000 кв. м	90%	
земли государственных нужд Республики Крым	0 кв. м	0%	
земли иных категорий	0 кв. м	0%	
земли, категория которых не установлена	0 кв. м	0%	
Итого земельной площади в границах населённых пунктов		100000 кв. м	
в том числе:			
земли населённых пунктов	100000 кв. м	100%	
земли иных категорий	0 кв. м	0%	
земли, категория которых не установлена	0 кв. м	0%	

**ГЕНЕРАЛЬНЫЙ ПЛАН ВОРОБЬЕВСКОГО СЕЛЬСКОГО ПОСЕЛЕНИЯ
САКСКОГО МУНИЦИПАЛЬНОГО РАЙОНА РЕСПУБЛИКИ КРЫМ**
КАРТА ФУНКЦИОНАЛЬНЫХ ЗОН СЕЛЬСКОГО ПОСЕЛЕНИЯ С УКАЗАНИЕМ
ПЛАНИРУЕМЫХ ДЛЯ РАЗМЕЩЕНИЯ В НИХ ОБЪЕКТОВ ФЕДЕРАЛЬНОГО ЗНАЧЕНИЯ,
ОБЪЕКТОВ РЕГИОНАЛЬНОГО ЗНАЧЕНИЯ, ОБЪЕКТОВ МЕСТНОГО ЗНАЧЕНИЯ
(ЗА ИСКЛЮЧЕНИЕМ ЛИНЕЙНЫХ ОБЪЕКТОВ), И МЕСТОПОЛОЖЕНИЯ ЛИНЕЙНЫХ
ОБЪЕКТОВ ФЕДЕРАЛЬНОГО ЗНАЧЕНИЯ, ЛИНЕЙНЫХ ОБЪЕКТОВ РЕГИОНАЛЬНОГО
ЗНАЧЕНИЯ, ЛИНЕЙНЫХ ОБЪЕКТОВ МЕСТНОГО ЗНАЧЕНИЯ.
ПРОЕКТНЫЙ ПЛАН. М 1:10 000, М 1: 5 000

Масштаб 1:10 000

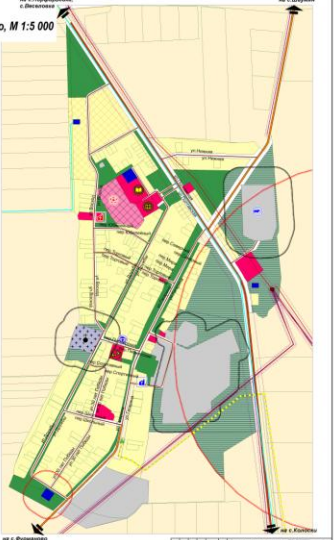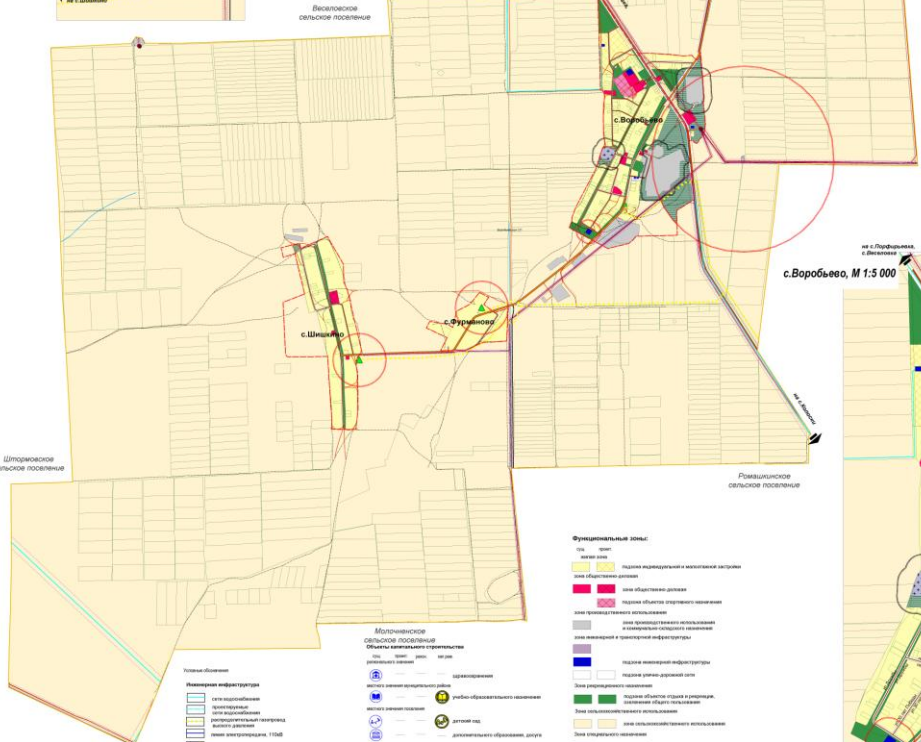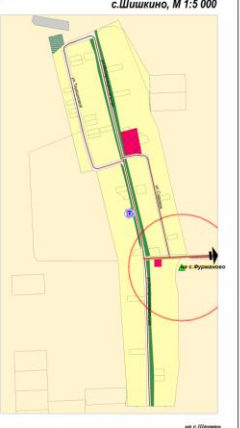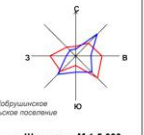

- | | | | |
|--|--|--|---|
| <p>Зоны с особыми условиями использования территории</p> <ul style="list-style-type: none"> зеленая зона ландшафтно-рекреационная зона ландшафтно-защитная зона ландшафтно-рекреационная зона ландшафтно-защитная зона ландшафтно-рекреационная зона ландшафтно-защитная зона | <p>Планировочная инфраструктура</p> <ul style="list-style-type: none"> зона складского назначения зона складского назначения зона складского назначения зона складского назначения зона складского назначения зона складского назначения зона складского назначения | <p>Объекты капитального строительства</p> <ul style="list-style-type: none"> зона складского назначения зона складского назначения зона складского назначения зона складского назначения зона складского назначения зона складского назначения зона складского назначения | <p>Объекты специального назначения</p> <ul style="list-style-type: none"> зона складского назначения зона складского назначения зона складского назначения зона складского назначения зона складского назначения зона складского назначения зона складского назначения |
|--|--|--|---|

№	Наименование	Масштаб
1	Генеральный план	1:10 000
2	План размещения объектов	1:10 000
3	План зонирования территории	1:10 000
4	План размещения объектов	1:5 000
5	План зонирования территории	1:5 000