



**ГЕНЕРАЛЬНЫЙ ПЛАН ФРУНЗЕНСКОГО СЕЛЬСКОГО ПОСЕЛЕНИЯ  
САКСКОГО МУНИЦИПАЛЬНОГО РАЙОНА РЕСПУБЛИКИ КРЫМ**  
КАРТА ГРАНИЦ НАСЕЛЕННЫХ ПУНКТОВ,  
ВХОДЯЩИХ В СОСТАВ СЕЛЬСКОГО ПОСЕЛЕНИЯ,  
М 1:10 000

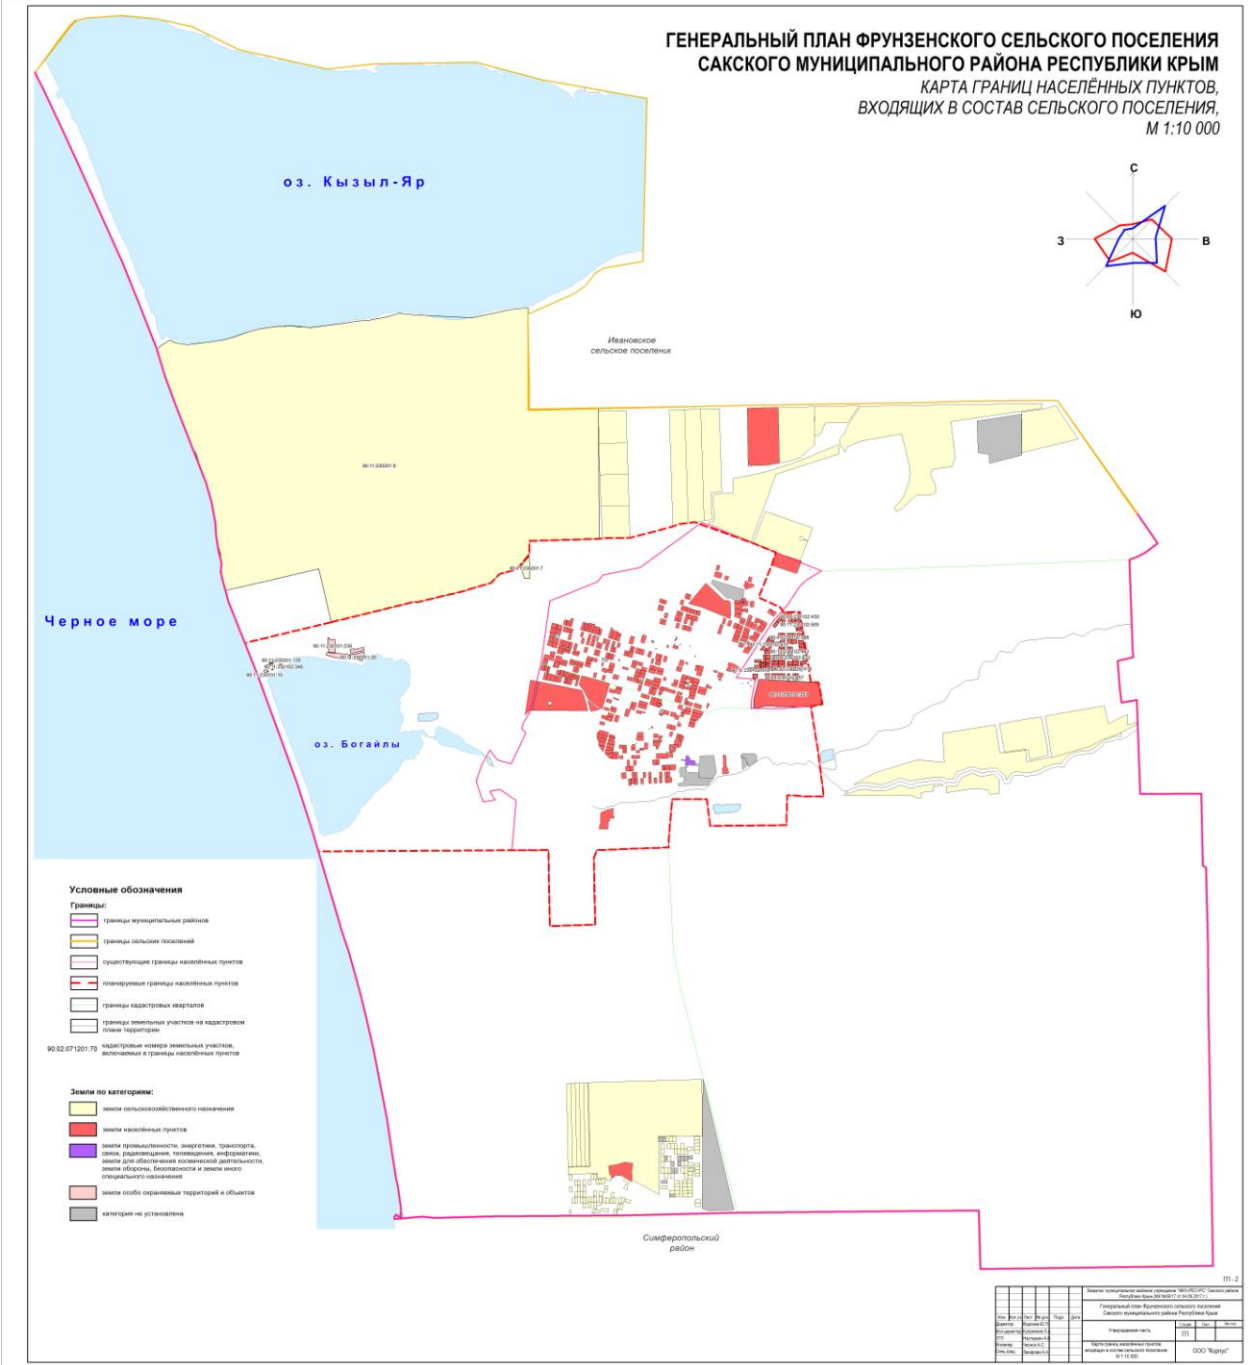

ГЕНЕРАЛЬНЫЙ ПЛАН ФРУНЗЕНСКОГО СЕЛЬСКОГО ПОСЕЛЕНИЯ  
САКСКОГО МУНИЦИПАЛЬНОГО РАЙОНА РЕСПУБЛИКИ КРЫМ  
КАРТА ФУНКЦИОНАЛЬНЫХ ЗОН СЕЛЬСКОГО ПОСЕЛЕНИЯ С УКАЗАНИЕМ ПЛАНИРОВОЧНЫХ ДВУХ  
РАЗМЕЩЕНИЙ В НИХ ОБЪЕКТОВ ФЕДЕРАЛЬНОГО ЗНАЧЕНИЯ, ОБЪЕКТОВ РЕГИОНАЛЬНОГО  
ЗНАЧЕНИЯ, ОБЪЕКТОВ МЕСТНОГО ЗНАЧЕНИЯ (ЗА ИСКЛЮЧЕНИЕМ ЛИНЕЙНЫХ ОБЪЕКТОВ)  
И МЕСТОПОЛОЖЕНИЯ ЛИНЕЙНЫХ ОБЪЕКТОВ ФЕДЕРАЛЬНОГО ЗНАЧЕНИЯ, ЛИНЕЙНЫХ  
ОБЪЕКТОВ РЕГИОНАЛЬНОГО ЗНАЧЕНИЯ, ЛИНЕЙНЫХ ОБЪЕКТОВ МЕСТНОГО ЗНАЧЕНИЯ.  
ПРОЕКТИВНЫЙ ПЛАН. М 1:5 000

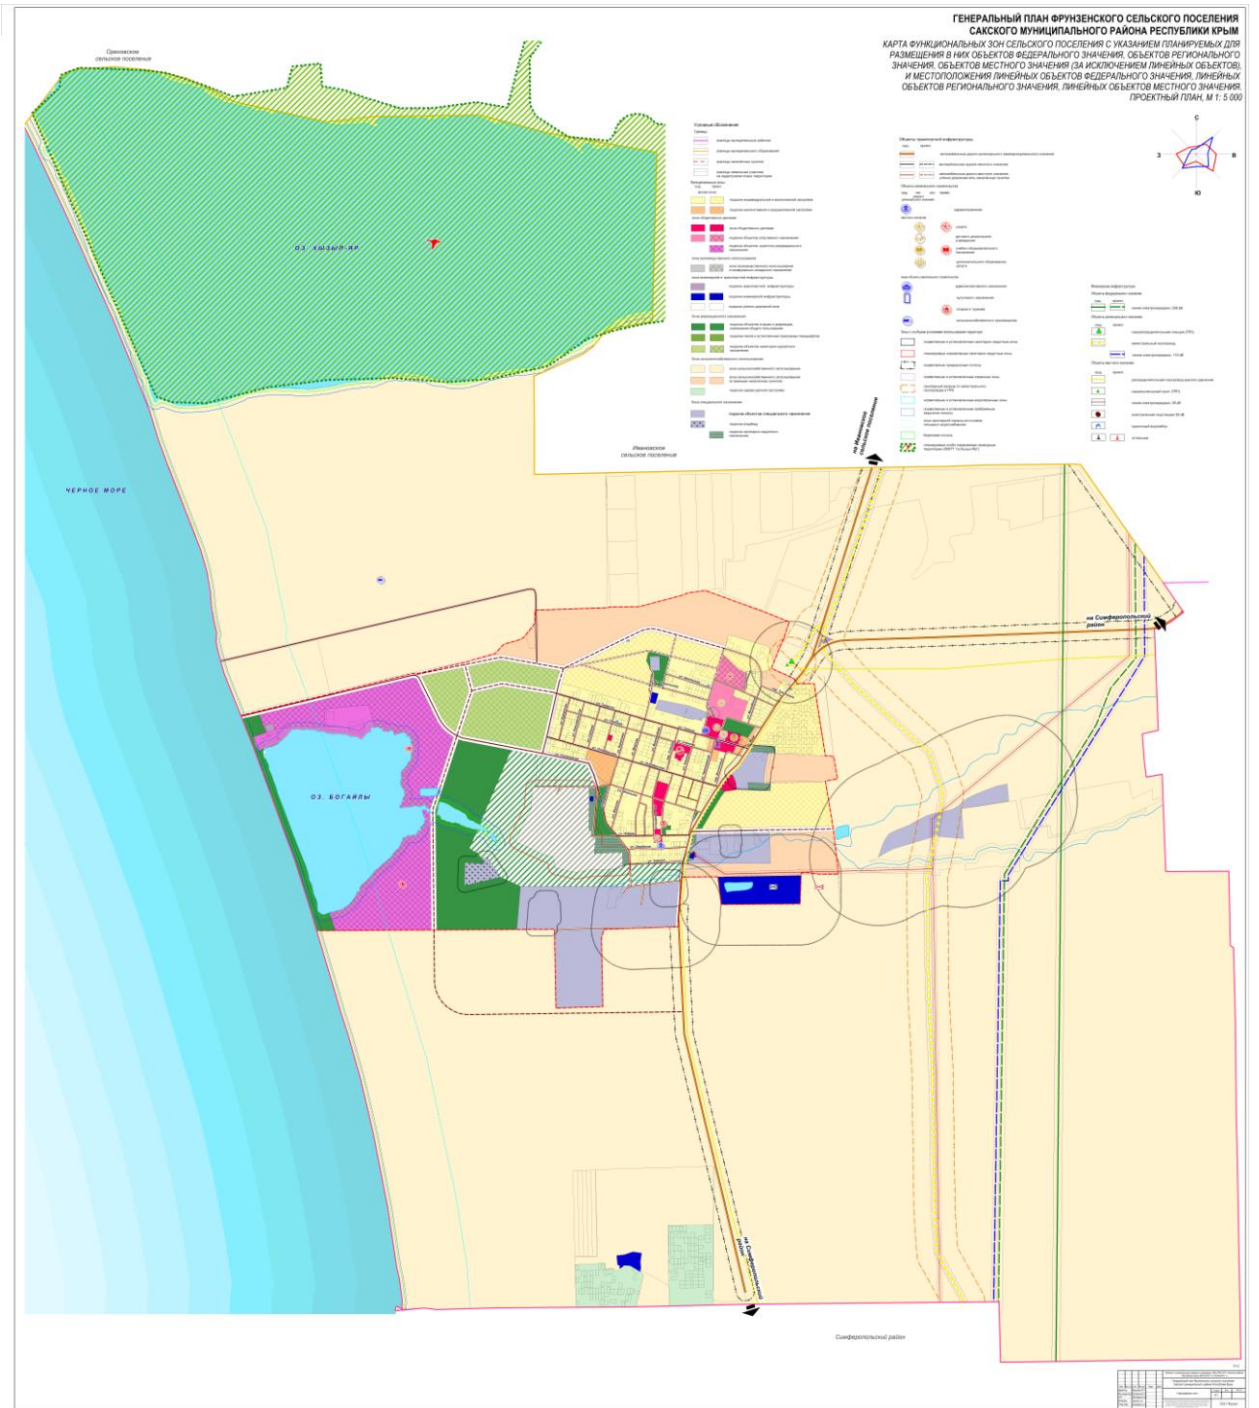

**ГЕНЕРАЛЬНЫЙ ПЛАН ФРУНЗЕНСКОГО СЕЛЬСКОГО ПОСЕЛЕНИЯ  
САКСКОГО МУНИЦИПАЛЬНОГО РАЙОНА РЕСПУБЛИКИ КРЫМ**  
КАРТА ПЛАНИРУЕМОГО РАЗМЕЩЕНИЯ ОБЪЕКТОВ МЕСТНОГО ЗНАЧЕНИЯ  
СЕЛЬСКОГО ПОСЕЛЕНИЯ В ОБЛАСТЯХ ЭЛЕКТРО-, ТЕПЛО-, ГАЗО- И  
ВОДОСНАБЖЕНИЯ НАСЕЛЕНИЯ, ВОДОСВЕЖЕНИЯ, АВТОМОБИЛЬНЫХ  
ДОРОГ МЕСТНОГО ЗНАЧЕНИЯ, ФИЗИЧЕСКОЙ КУЛЬТУРЫ И МАССОВОГО  
СПОРТА, ОБРАЗОВАНИЯ, ЗДРАВООХРАНЕНИЯ, ПРЕДУПРЕЖДЕНИЯ  
ЧРЕЗВЫЧАЙНЫХ СИТУАЦИЙ И ЛИКВИДАЦИИ ИХ ПОСЛЕДСТВИЙ,  
СЕЛЬСКОГО ХОЗЯЙСТВА. М 1:5 000

